


EFFECT ULTRA-44
План этажа

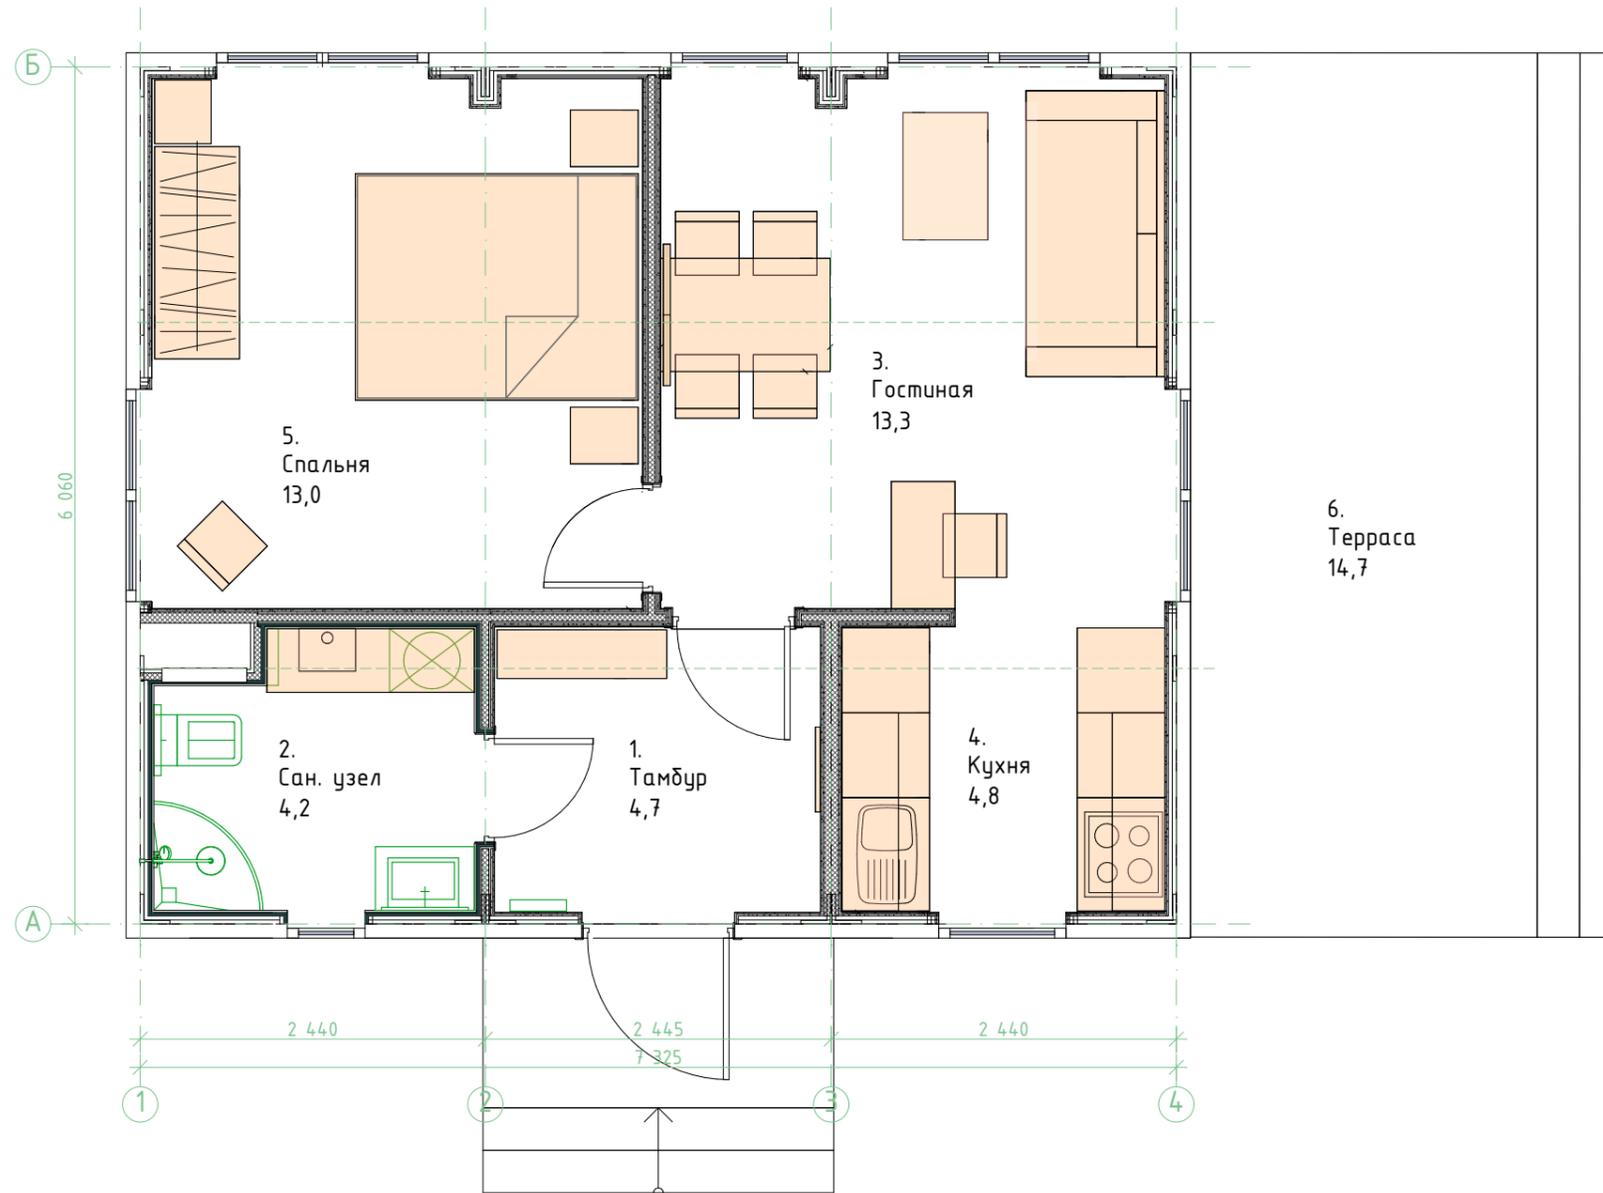

						DOORHAN EFFECT			
						ООО "ДорХан - Торговый Дом"			
						Адрес: 143002, МО, Одинцовский район, с. акулво, ул. Новая, д.120, стр.1.			
Изм.	Кол.уч.	Лист	№Док.	Подп.	Дата	EFFECT ULTRA 44	Стадия	Лист	Листов
							P	—	N
Архитектор: Маколкин А.Е.						План этажа			